


SNITT A-A

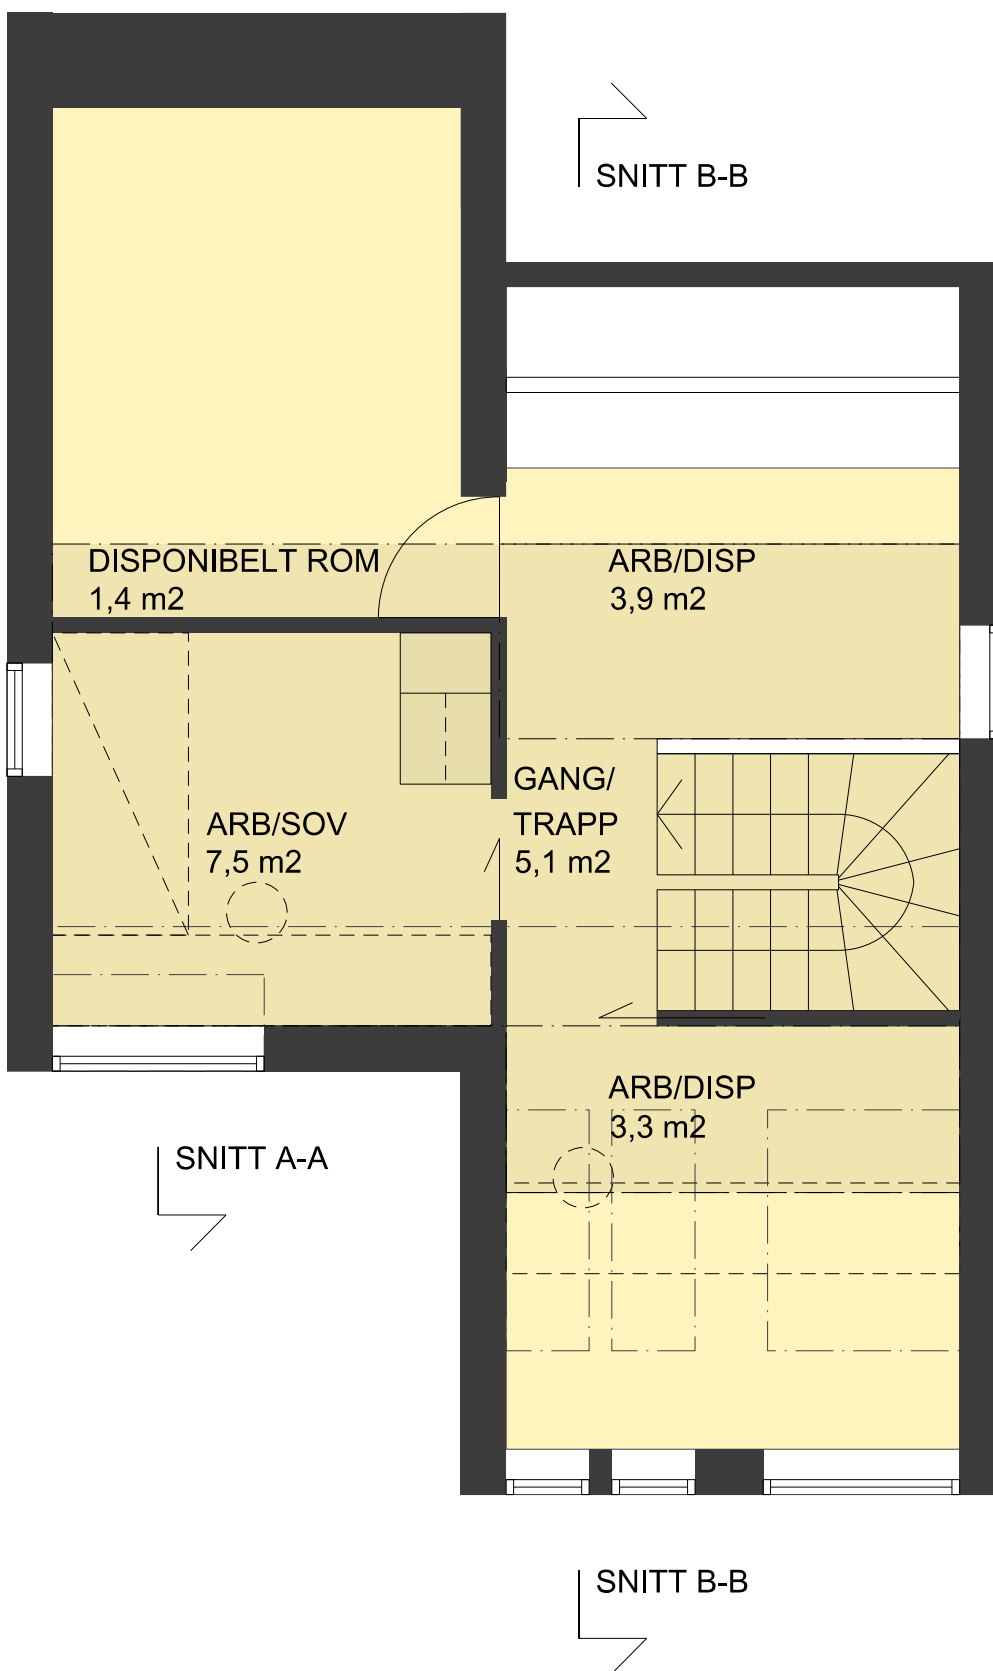

	Arkitekt: <b>MORFEUS</b> ARKITEKTER	Prosjektnavn: NILLAS HAGE	Tegning: PLAN 03, HUS A	Areal: BRA 22,4 m <sup>2</sup> GULVAREAL 36,7 m <sup>2</sup>
			Måt: 1:50	