


SNITT A-A

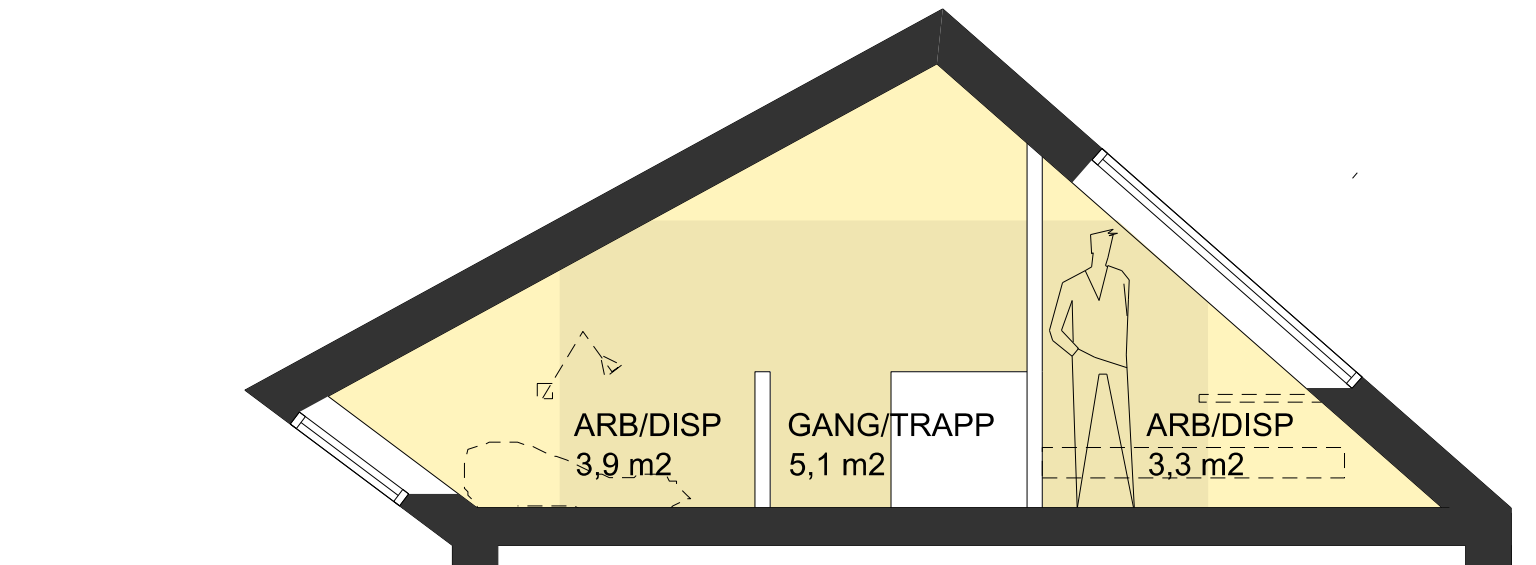

SNITT B-B

	Arkitekt: <b>MORFEUS</b> ARKITEKTER	Prosjektnavn: NILLAS HAGE	Tegning: SNITT LOFT	Areal:
			Måt: 1:50	